




POHĽAD JUHOZÁPADNÝ

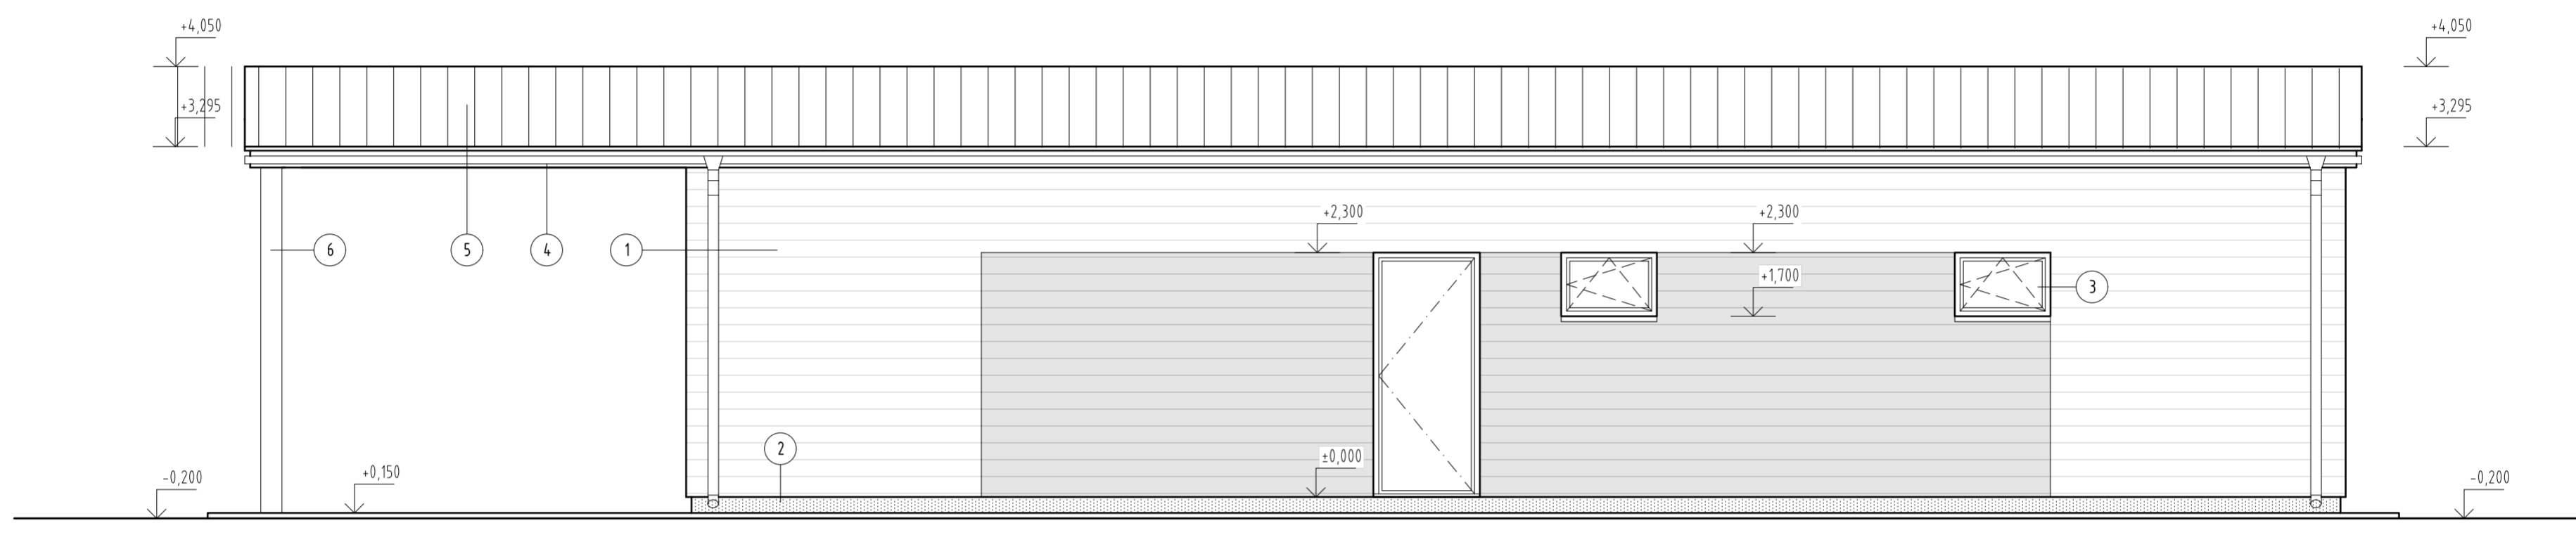

POHĽAD SEVEROVÝCHODNÝ

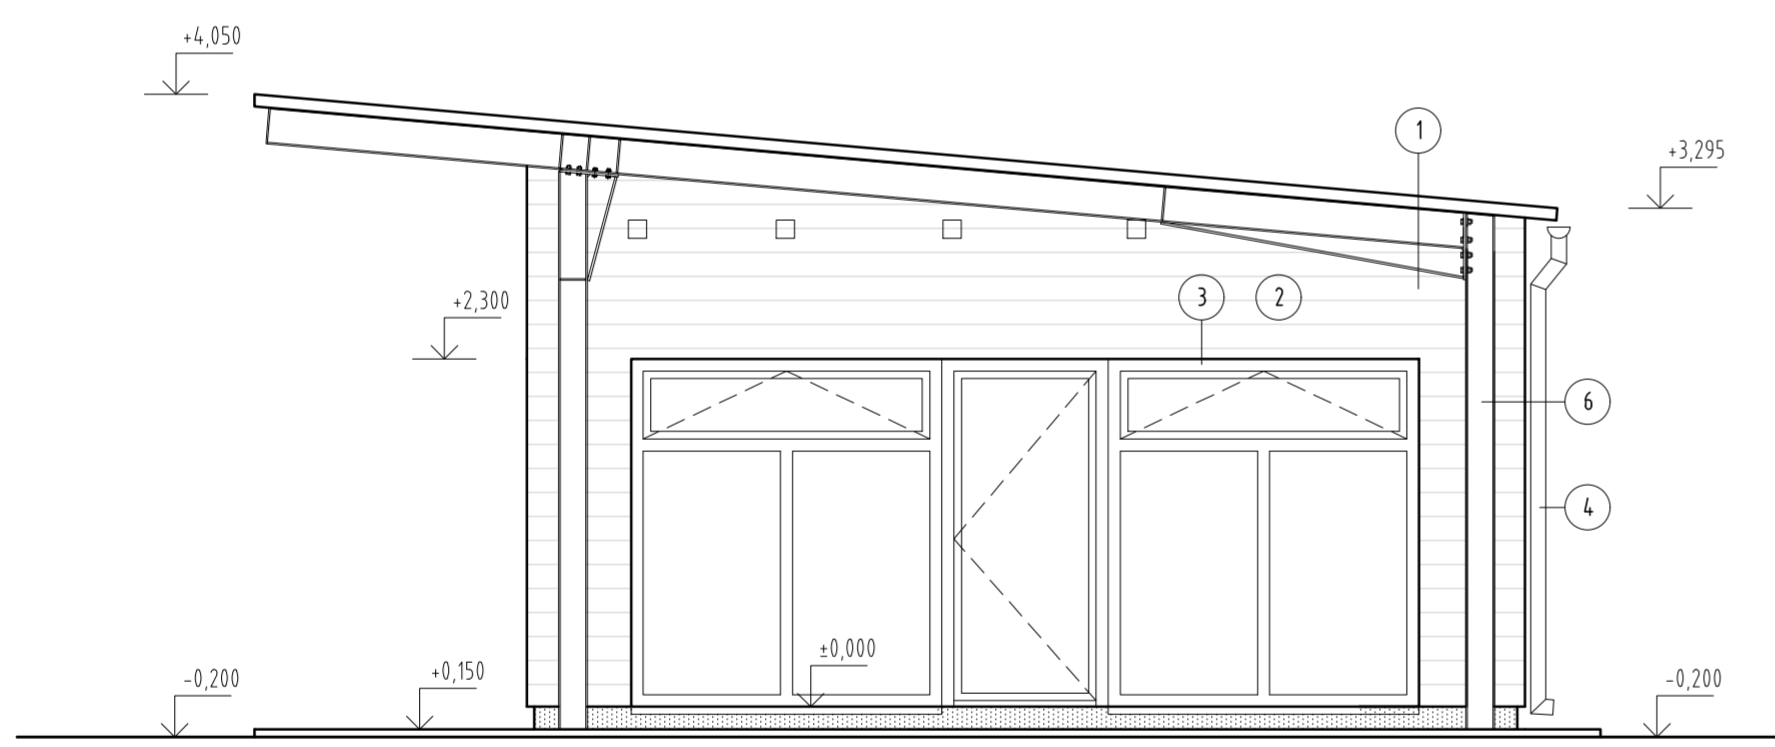

POHĽAD JUHOVÝCHODNÝ

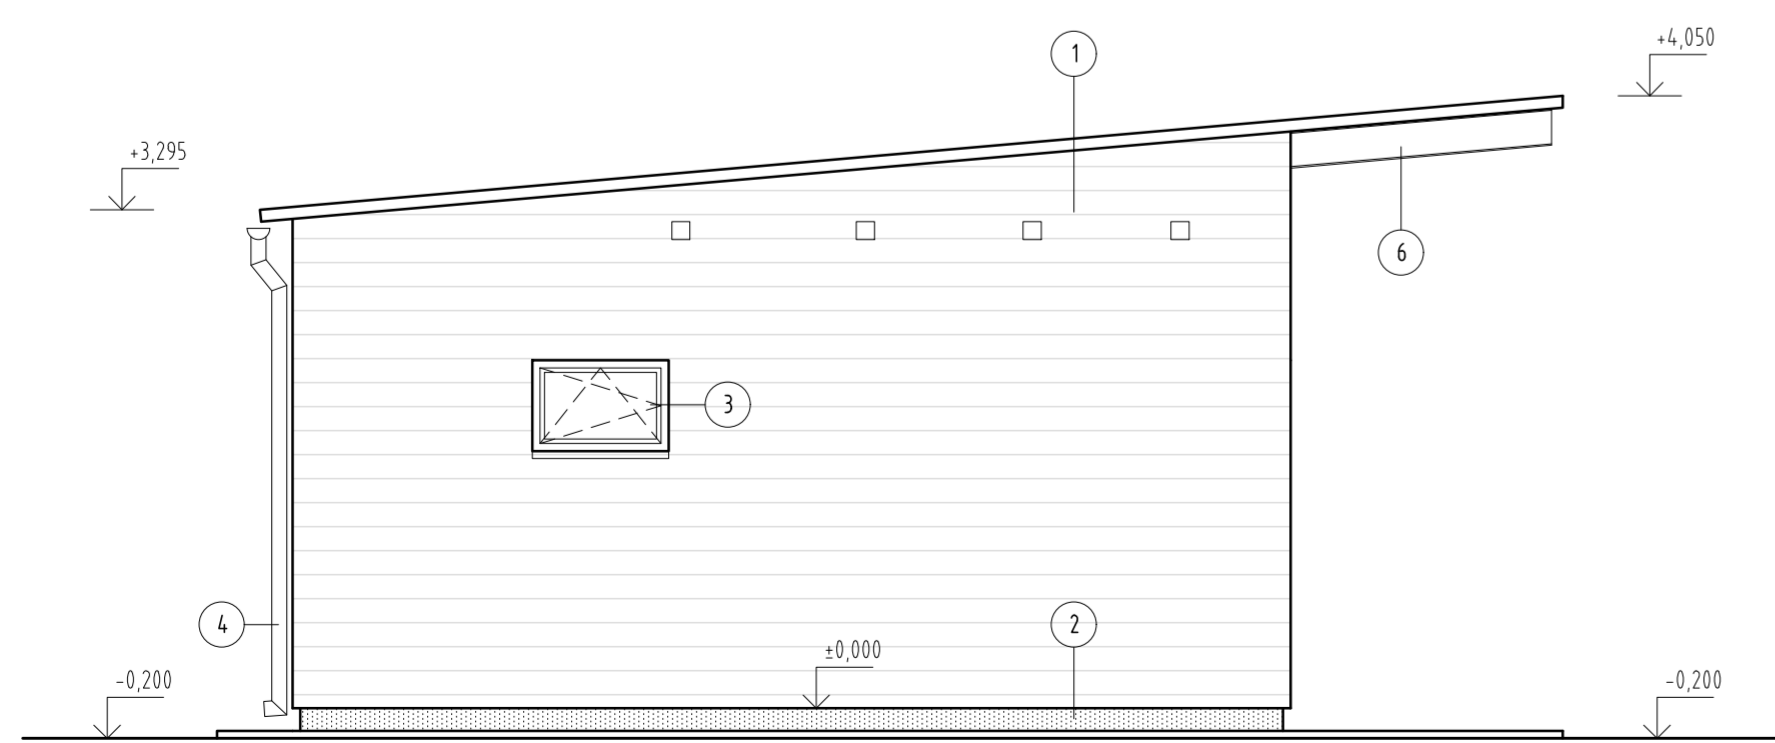

POHĽAD SEVEROZÁPADNÝ

OZN	POPIS
1	FASÁDNY SENDVIČOVÝ PIR PANEL, FARBA BLEDOSIVÁ A SIVÁ
2	FASÁDNA ŠTRUKTUROVANÁ OMIETKA 15 mm, FARBA SIVÁ
3	OKNÁ A DVERE PLASTOVÉ, FARBA ANTRACITOVÁ
4	KLAMPIARSKÉ PRVKY Z POPLASTOVANÉHO POZINK. PLECHU, FARBA ANTRACITOVÁ
5	STREŠNÝ SENDVIČOVÝ PIR PANEL, FARBA BLEDOSIVÁ
6	OCEĽOVÁ NOSNÁ KONŠTRUKCIA, FARBA ANTRACITOVÁ

+0,000 = ÚROVEŇ PODLAHY 1NP

AUTOR NÁVRHU	ING. JOZEF DRAŠKOVÍČ	tamaškovič sro	
PROJEKTANT STAVBY	ING. MAREK TAMAŠKOVÍČ	ZODPOV. PROJEKTANT	ING. JOZEF TAMAŠKOVÍČ
VYPRACOVAL	ING. MAREK TAMAŠKOVÍČ	Projektovanie stavieb	
STAVEBNÍK	TENISOVÝ KLUB ŠAČA, JELŠOVA 2373/7, ŠAČA	PÁZMAŇKA 2020/80, 827 01 ŠAČA	TEL: 0907 555 574
MIESTO STAVBY	ŠAČA - VEČA, AREÁL FUTBALOVÉHO HRISKA	EMAIL: WARE@TAMAŠKOVIC.SK	WWW.TAMAŠKOVIC.SK
NÁZOV STAVBY	PREVÁDZHOVÝ OBJEKT TENISOVÝCH KURTOV	ÉISLO ZÁKAZKY	26/22
PARCELA	3967/19, KATASTRÁLNE ÚZEMIE ŠAČA	FORMÁT	6xA4
OBJEKT	PREVÁDZHOVÝ OBJEKT TENISOVÝCH KURTOV	DÁTUM	APRÍL 2022
OBSAH	POHĽADY	MERKA	150
ČASŤ	ARCHITEKTÚRA	STUPEŇ	PROJ. PRE STAV. POV.
		ARCHÍVNE ČÍSLO	26/22
			A07